BUCKEYE AREA DRAINAGE MASTER PLAN

ROOSEVELT BASIN

MAY 2009

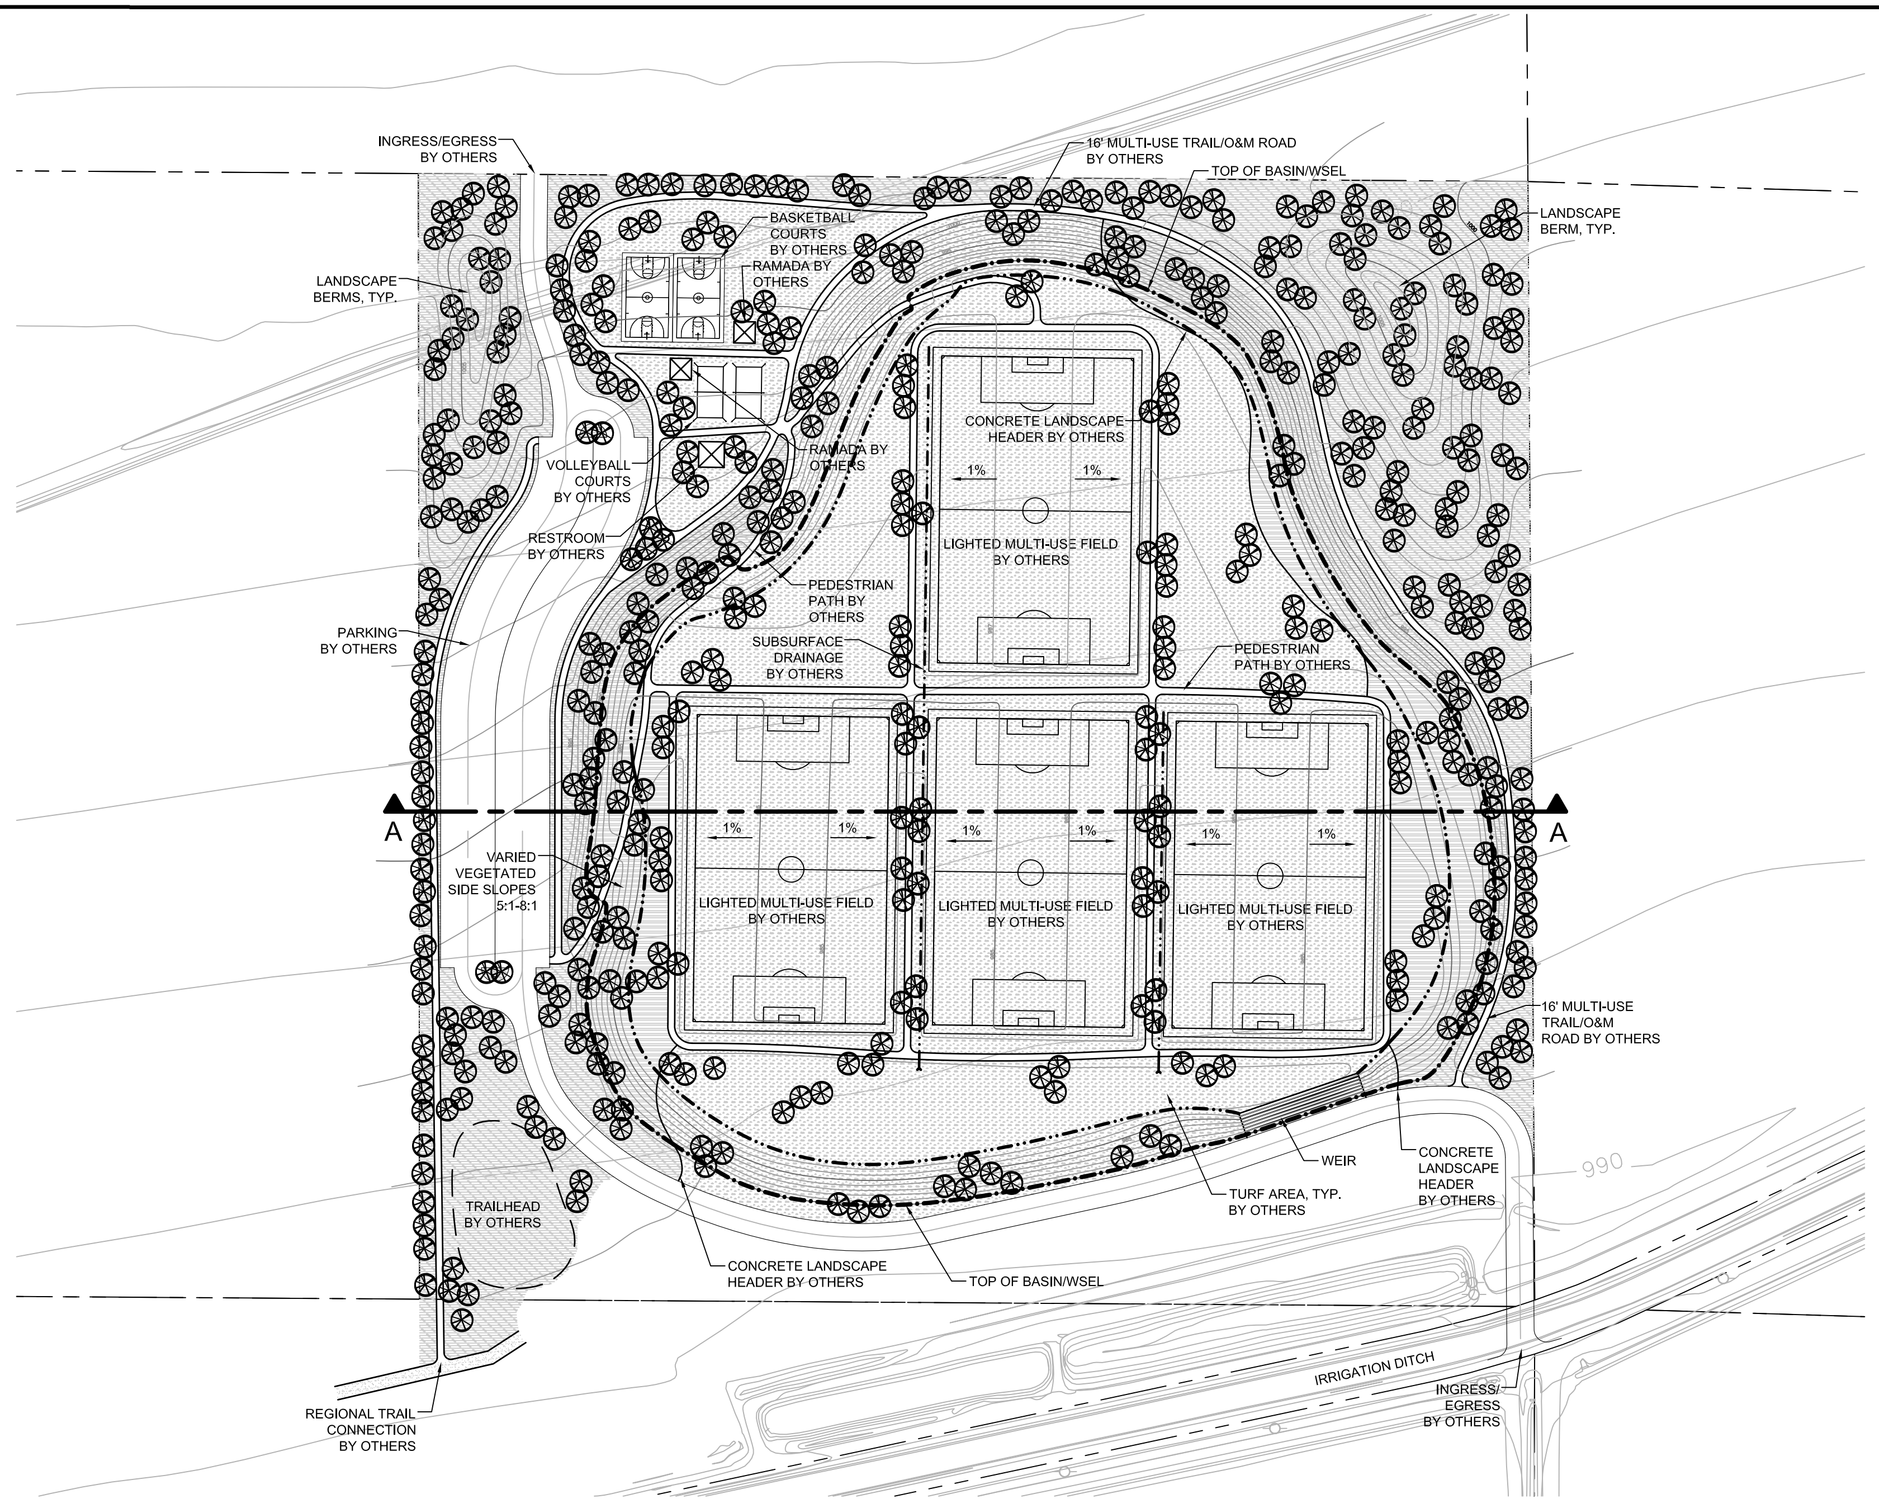

ROOSEVELT BASIN

2801 W. Durango Street, Phoenix, AZ 85009, 602-506-2929

www.fcd.maricopa.gov