BUCKEYE AREA DRAINAGE MASTER PLAN

Watson System

MAY 2009

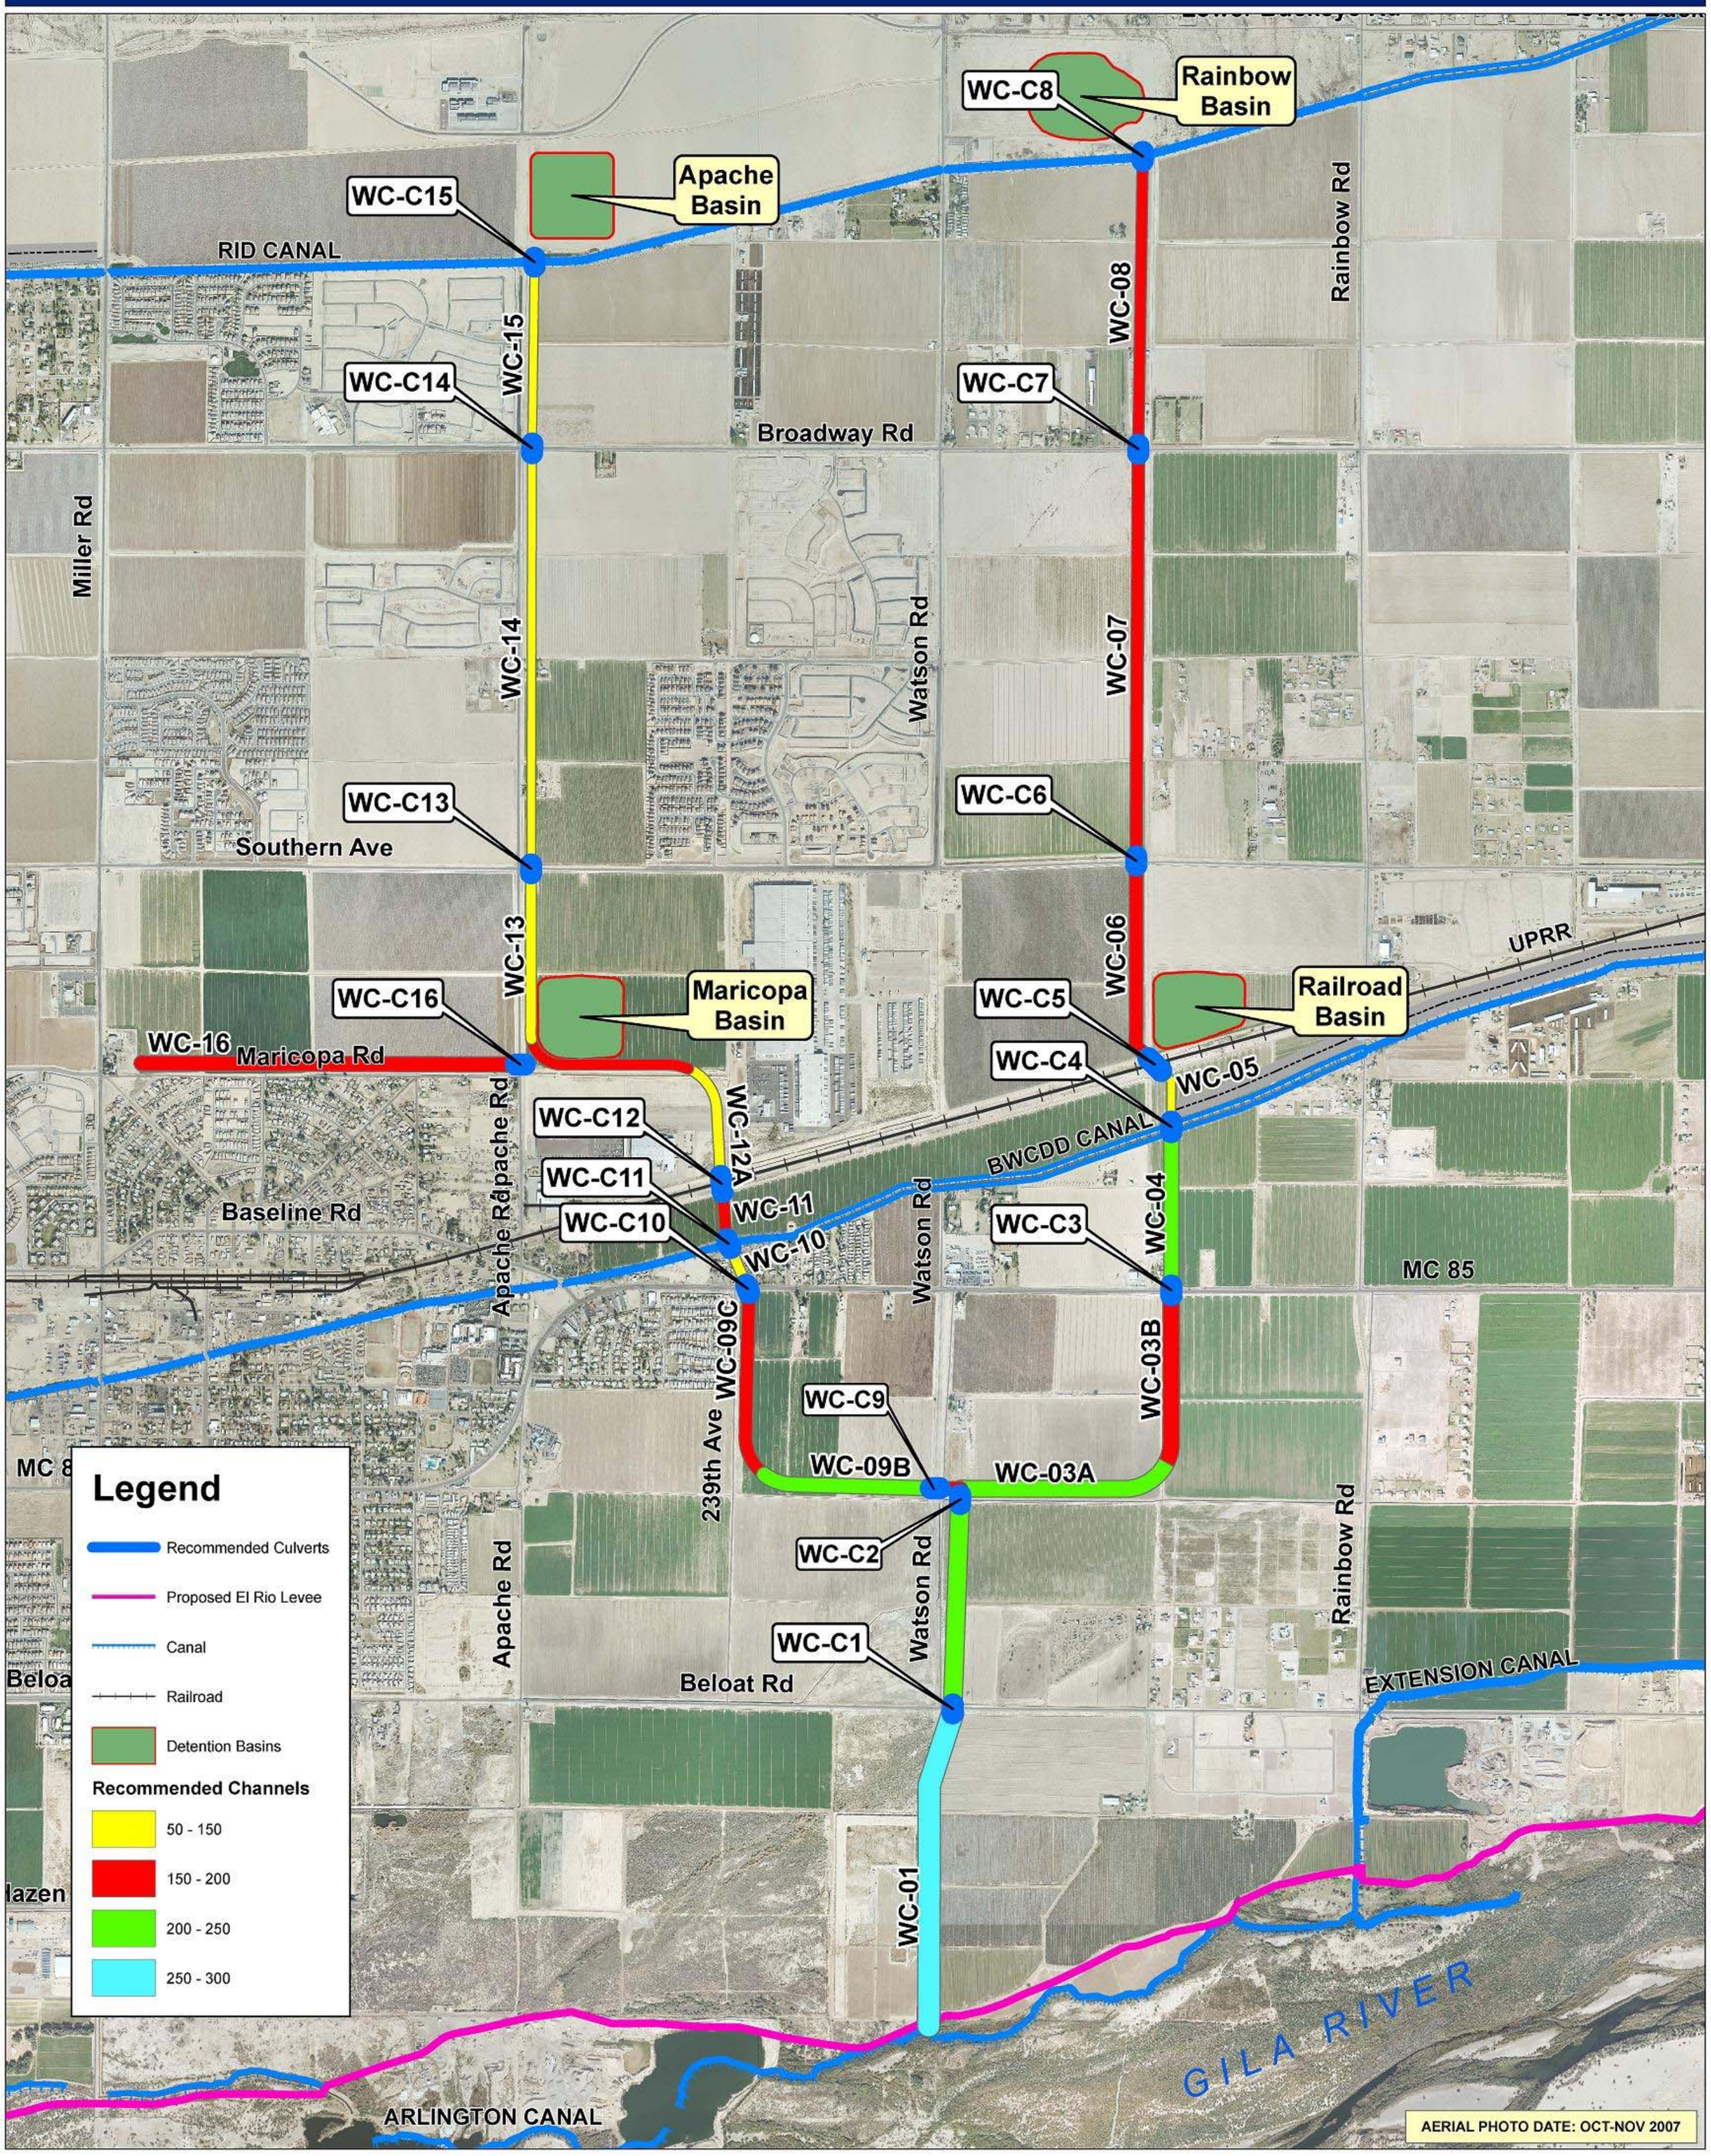

2801 W. Durango Street, Phoenix, AZ 85009, 602-506-1501

www.fcd.maricopa.gov/ads/BuckeyeADMP.htm